

Planta Baja

Este documento (tanto su parte gráfica como los datos referidos a superficies) tiene carácter meramente orientativo, sin perjuicio de la información más exacta contenida en la documentación técnica del edificio. Todo el mobiliario que se muestra en este plano, incluido el de la cocina, se ha incluido a efectos meramente orientativos y decorativos.



Escala gráfica

1:100



VIVIENDA nº 5 PARCELA 1.6

Nature
SONPARC
by Quabit



Cuadro de superficies


Superficie Útil	147,8 m ²
Superficie Construida	217,6 m ²
Superficie Terraza	62,1 m ²
Superficie Parcela	252,1 m ²
Superficie Útil Jardín	79,0 m ²



Quabit
Inmobiliaria

Planta Primera

Este documento (tanto su parte gráfica como los datos referidos a superficies) tiene carácter meramente orientativo, sin perjuicio de la información más exacta contenida en la documentación técnica del edificio. Todo el mobiliario que se muestra en este plano, incluido el de la cocina, se ha incluido a efectos meramente orientativos y decorativos.

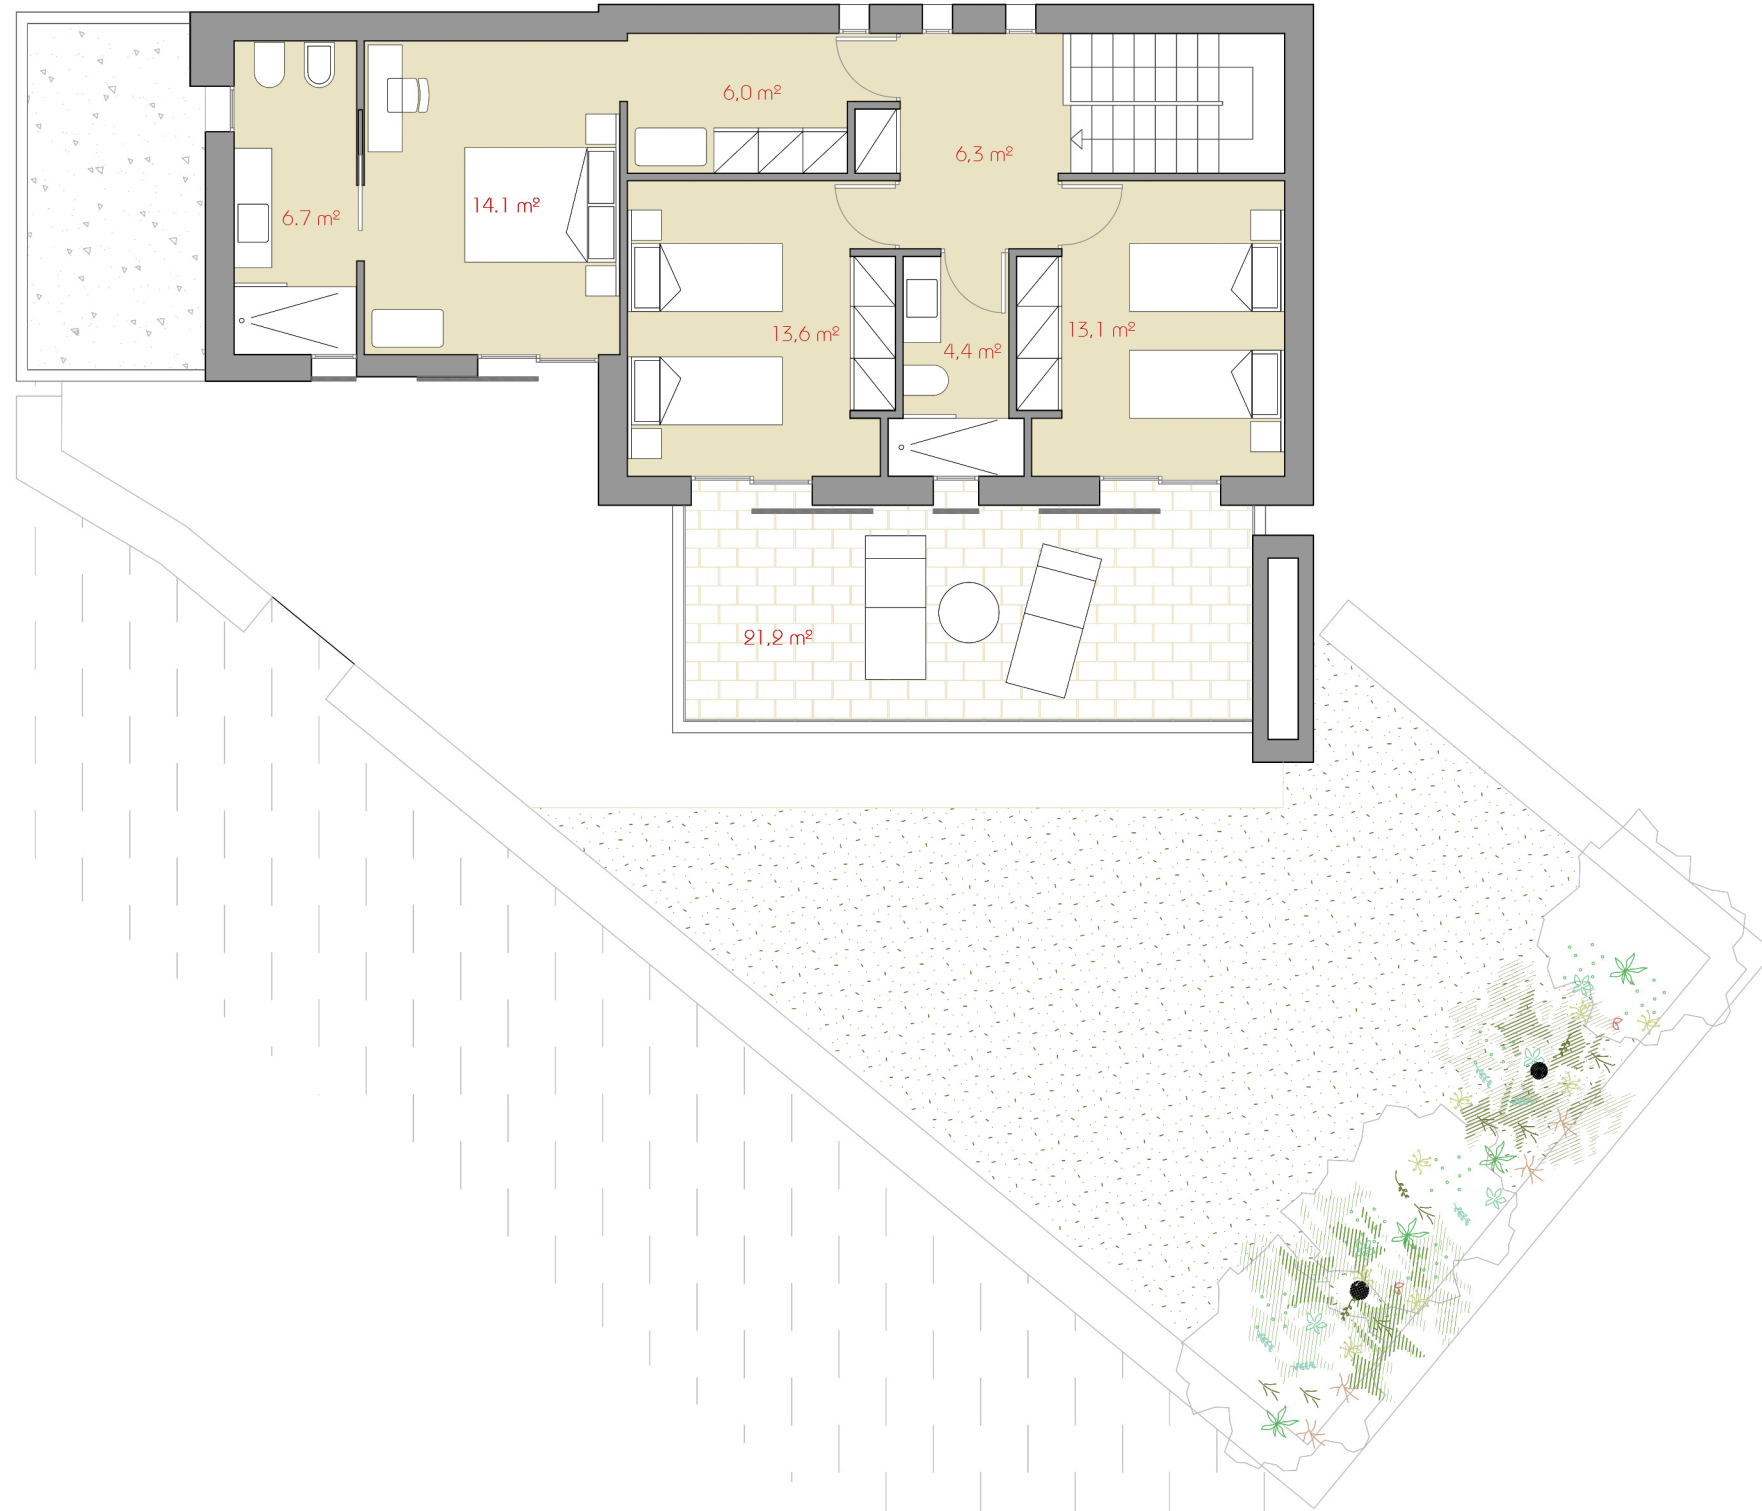

Escala gráfica

1:100





VIVIENDA nº 5 PARCELA 1.6

Nature
SONPARC
by Quabit



Cuadro de superficies

Superficie Útil	147,8 m ²
Superficie Construida	217,6 m ²
Superficie Terraza	62,1 m ²
Superficie Parcela	252,1 m ²
Superficie Útil Jardín	79,0 m ²

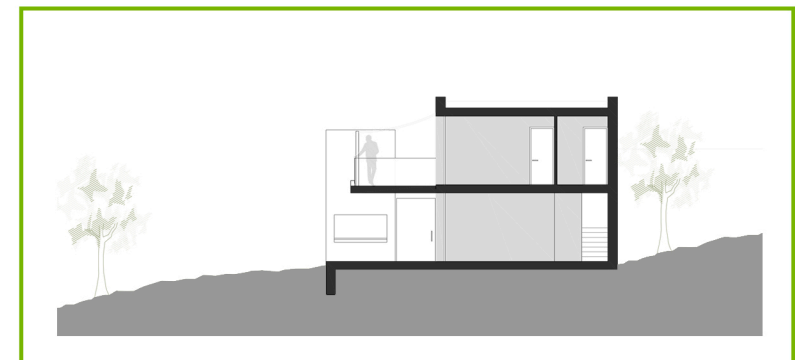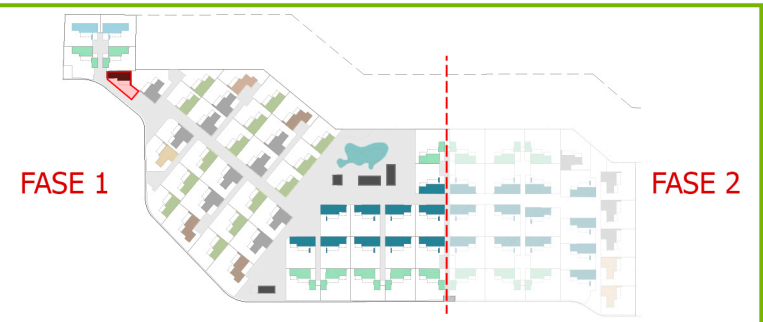

Quabit
Inmobiliaria