

Planta Baja



Escala gráfica

1:100



Este documento (tanto su parte gráfica como los datos referidos a superficies) tiene carácter meramente orientativo, sin perjuicio de la información más exacta contenida en la documentación técnica del edificio. Todo el mobiliario que se muestra en este plano, incluido el de la cocina, se ha incluido a efectos meramente orientativos y decorativos.



VIVIENDA nº 8 PARCELA 2.4

Nature
SONPARC
by Quabit




Cuadro de superficies

Superficie Útil	197,9 m ²
Superficie Construida	303,4m ²
Superficie Terraza	64,5 m ²
Superficie Parcela	304,3 m ²
Superficie Útil Jardín	99,3 m ²

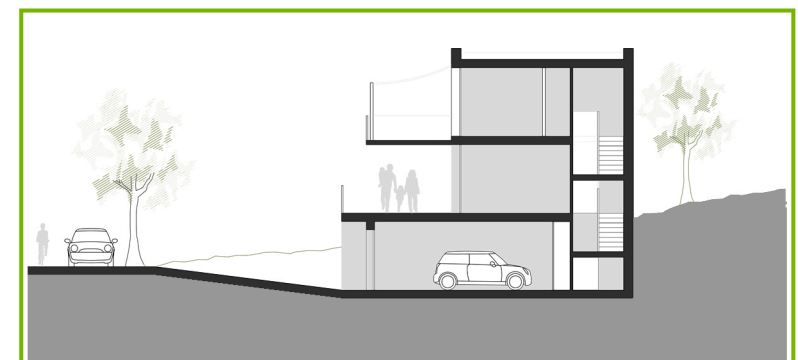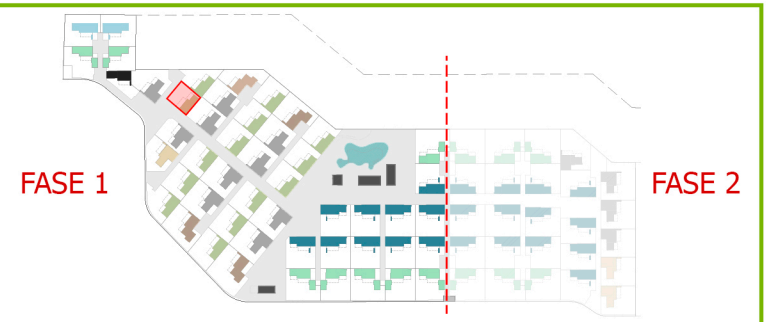

Quabit
Inmobiliaria

Planta Primera

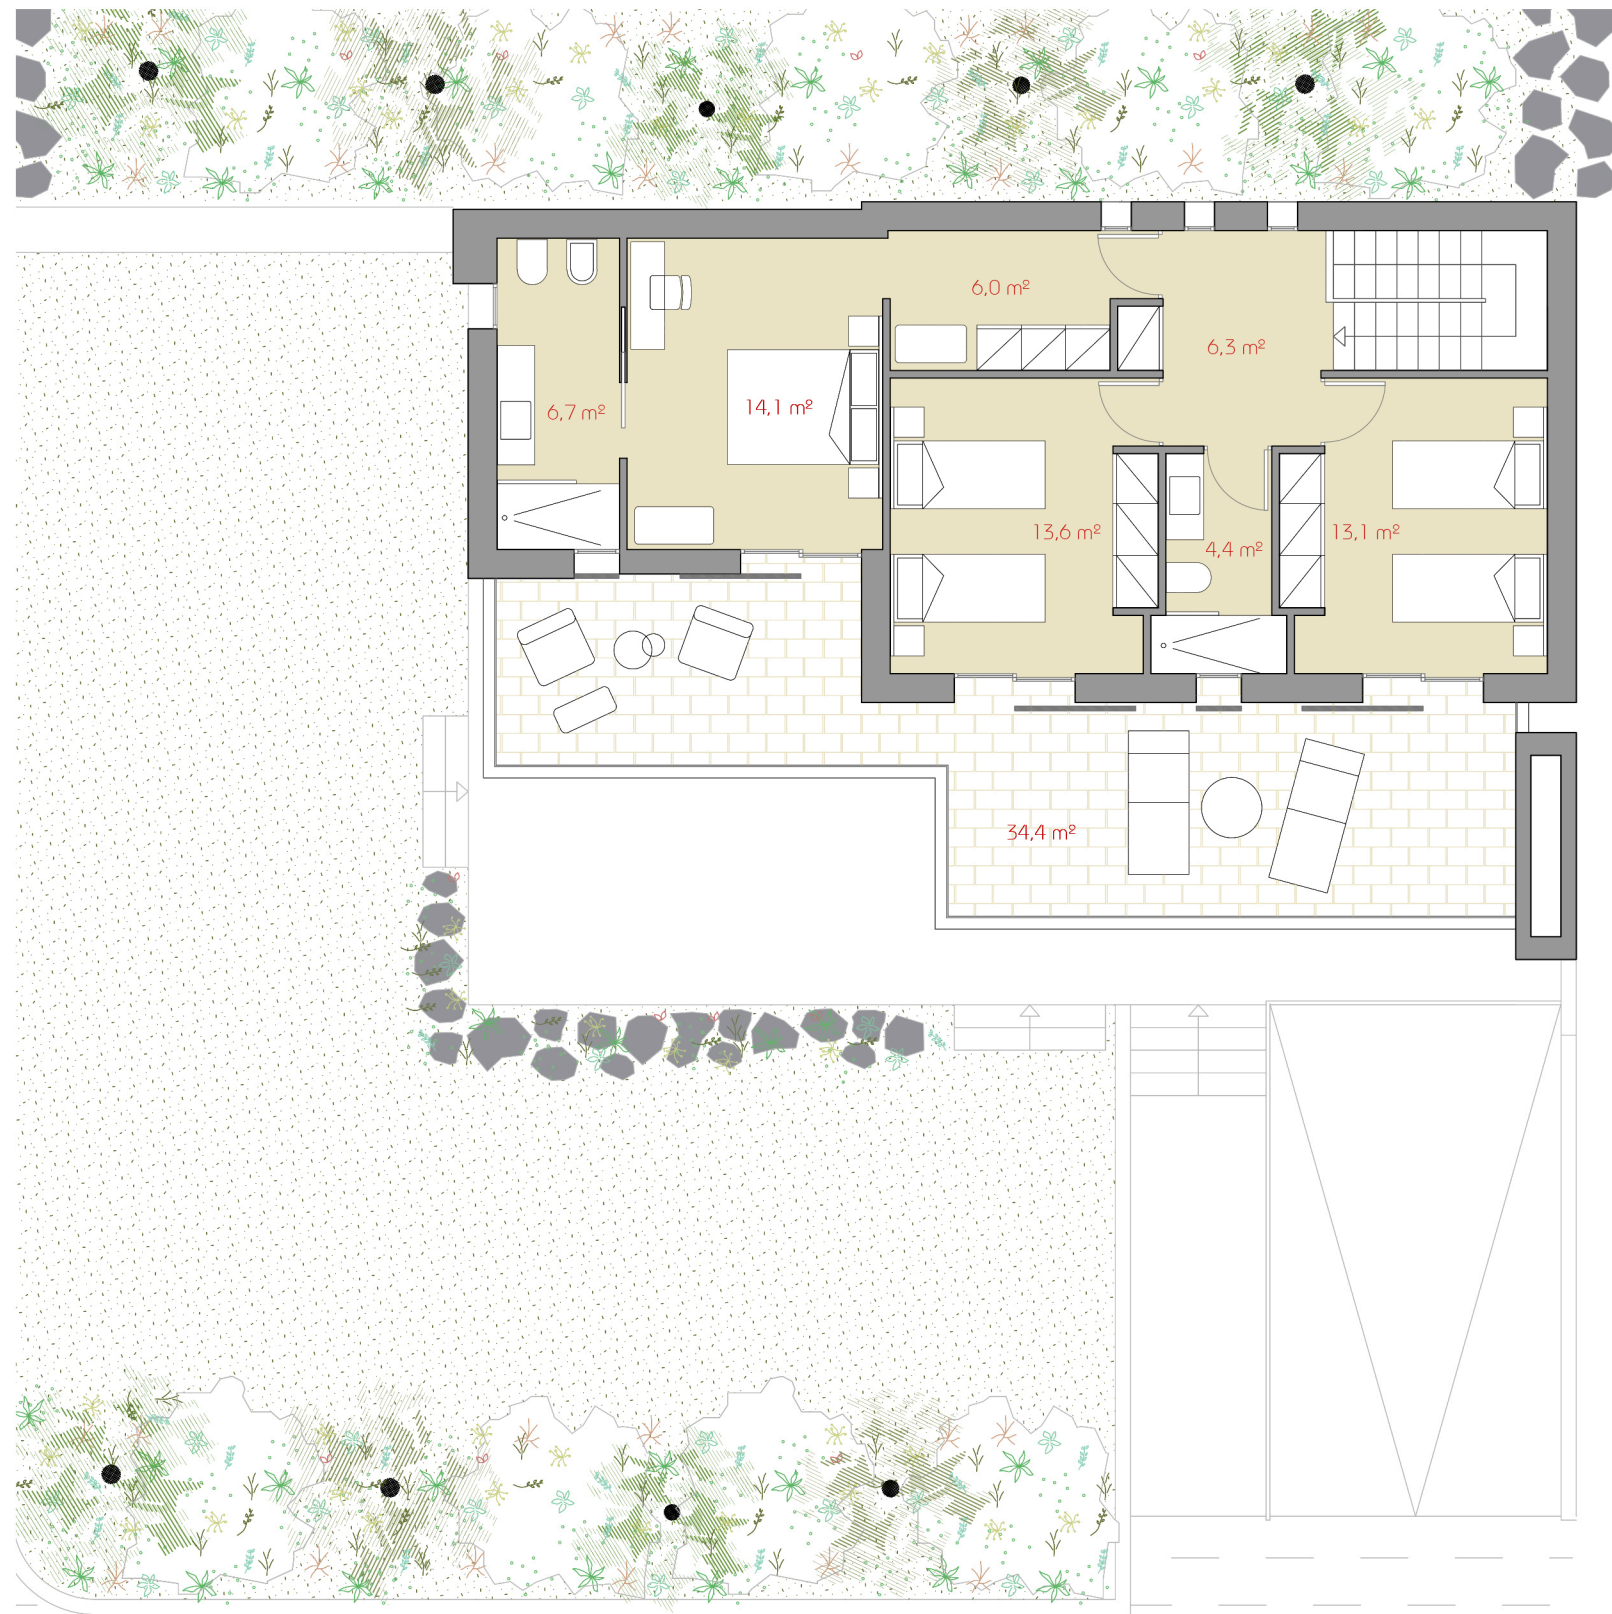

Este documento (tanto su parte gráfica como los datos referidos a superficies) tiene carácter meramente orientativo, sin perjuicio de la información más exacta contenida en la documentación técnica del edificio. Todo el mobiliario que se muestra en este plano, incluido el de la cocina, se ha incluido a efectos meramente orientativos y decorativos.

Escala gráfica

1:100





VIVIENDA nº 8 PARCELA 2.4

Nature
SONPARC
by Quabit




Cuadro de superficies

Superficie Útil	197,9 m ²
Superficie Construida	303,4m ²
Superficie Terraza	64,5 m ²
Superficie Parcela	304,3 m ²
Superficie Útil Jardín	99,3 m ²

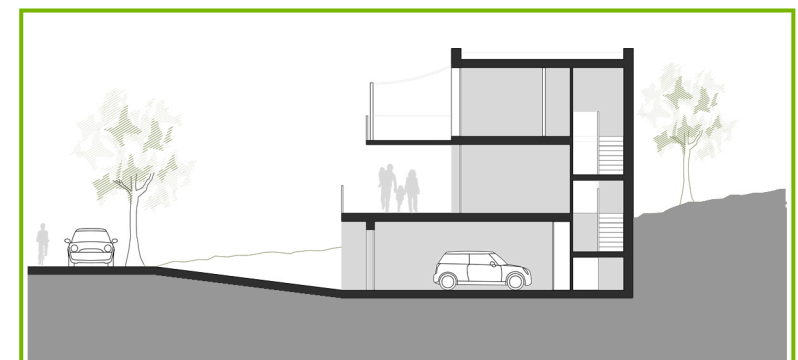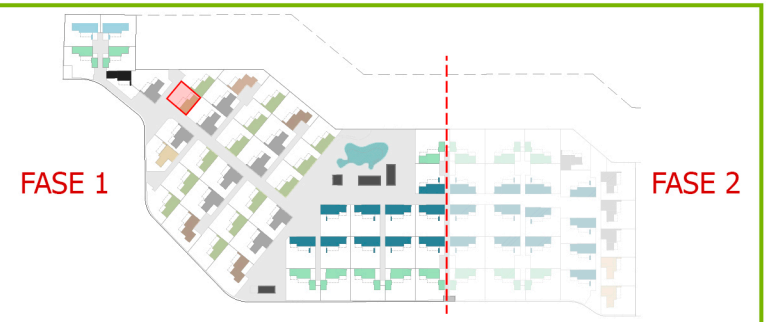

Quabit
Inmobiliaria

Planta Sótano

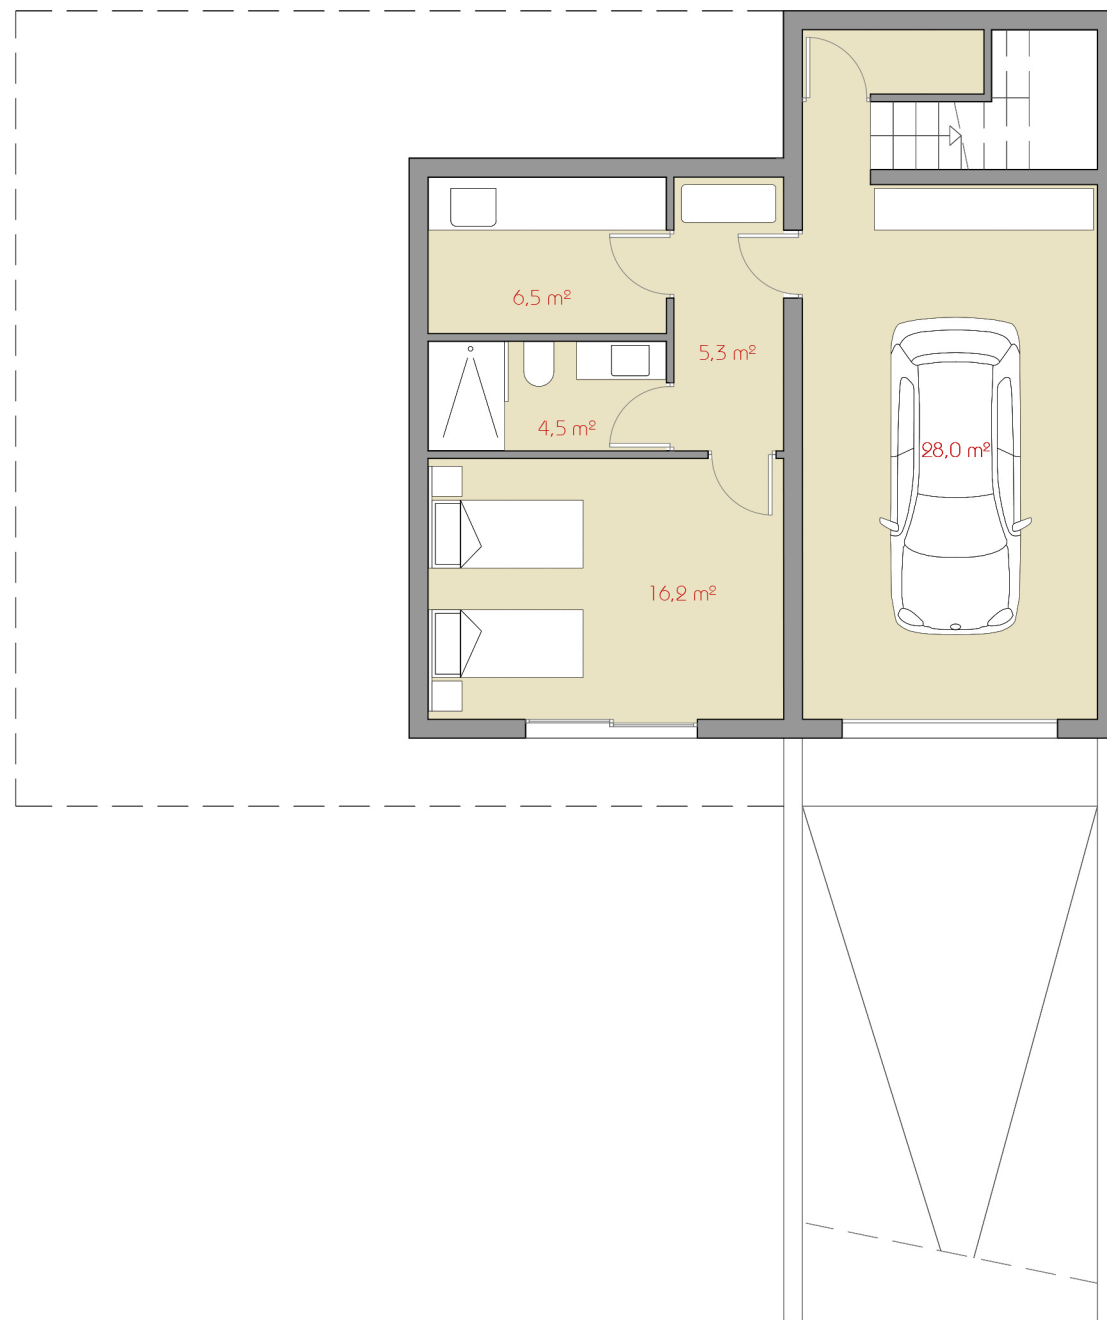

Este documento (tanto su parte gráfica como los datos referidos a superficies) tiene carácter meramente orientativo, sin perjuicio de la información más exacta contenida en la documentación técnica del edificio. Todo el mobiliario que se muestra en este plano, incluido el de la cocina, se ha incluido a efectos meramente orientativos y decorativos.

Escala gráfica

1:100





VIVIENDA nº 8 PARCELA 2.4

Nature
SONPARC
by Quabit



Cuadro de superficies

Superficie Útil	197,9 m ²
Superficie Construida	303,4m ²
Superficie Terraza	64,5 m ²
Superficie Parcela	304,3 m ²
Superficie Útil Jardín	99,3 m ²

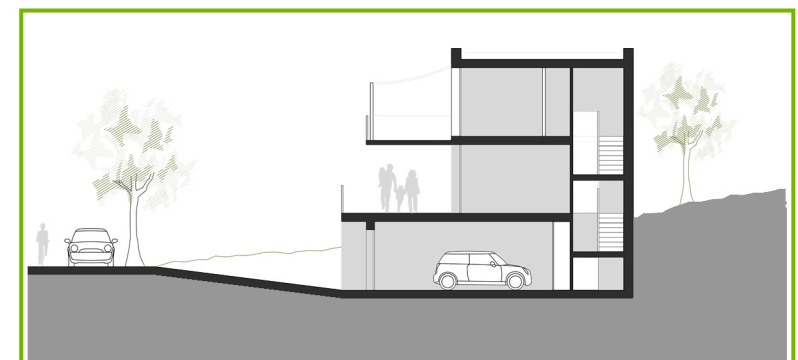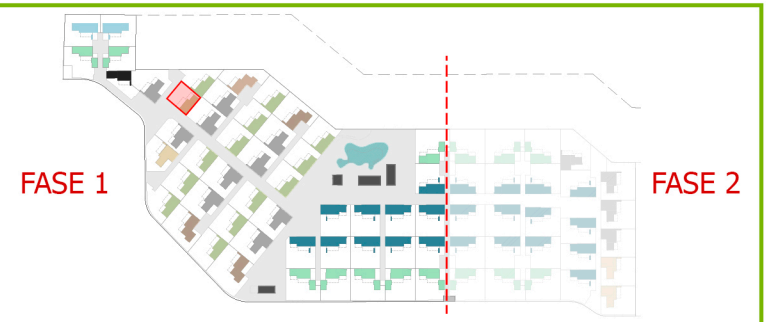

Quabit
Inmobiliaria