

# Planta Baja



Escala gráfica

1:100



Este documento (tanto su parte gráfica como los datos referidos a superficies) tiene carácter meramente orientativo, sin perjuicio de la información más exacta contenida en la documentación técnica del edificio. Todo el mobiliario que se muestra en este plano, incluido el de la cocina, se ha incluido a efectos meramente orientativos y decorativos.



VIVIENDA nº 10 PARCELA 3.2

*Nature*  
**SONPARC**  
by Quabit



### Cuadro de superficies


Superficie Útil	197,9 m <sup>2</sup>
Superficie Construida	303,4m <sup>2</sup>
Superficie Terraza	64,5 m <sup>2</sup>
Superficie Parcela	347,8 m <sup>2</sup>
Superficie Útil Jardín	143,4 m <sup>2</sup>

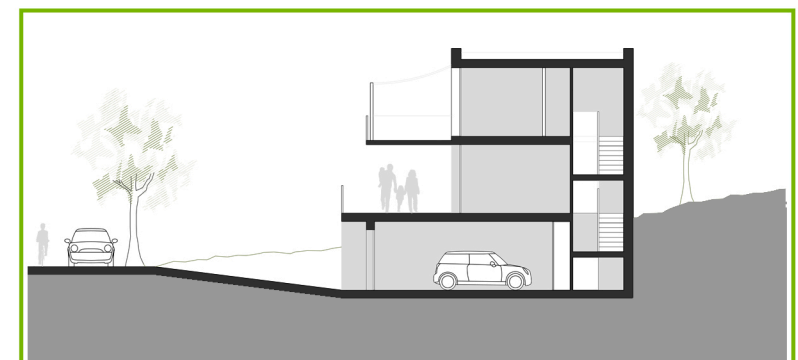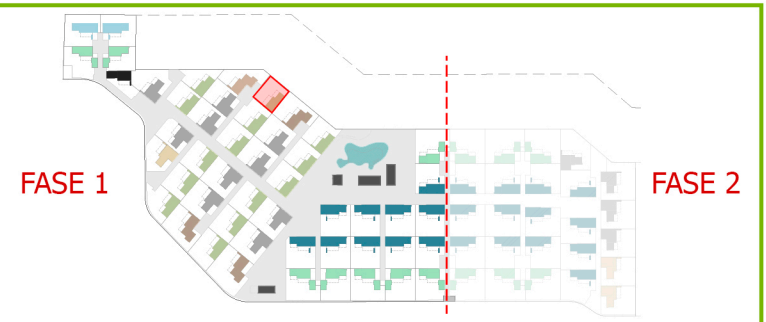

**Quabit**  
Inmobiliaria




# Planta Primera

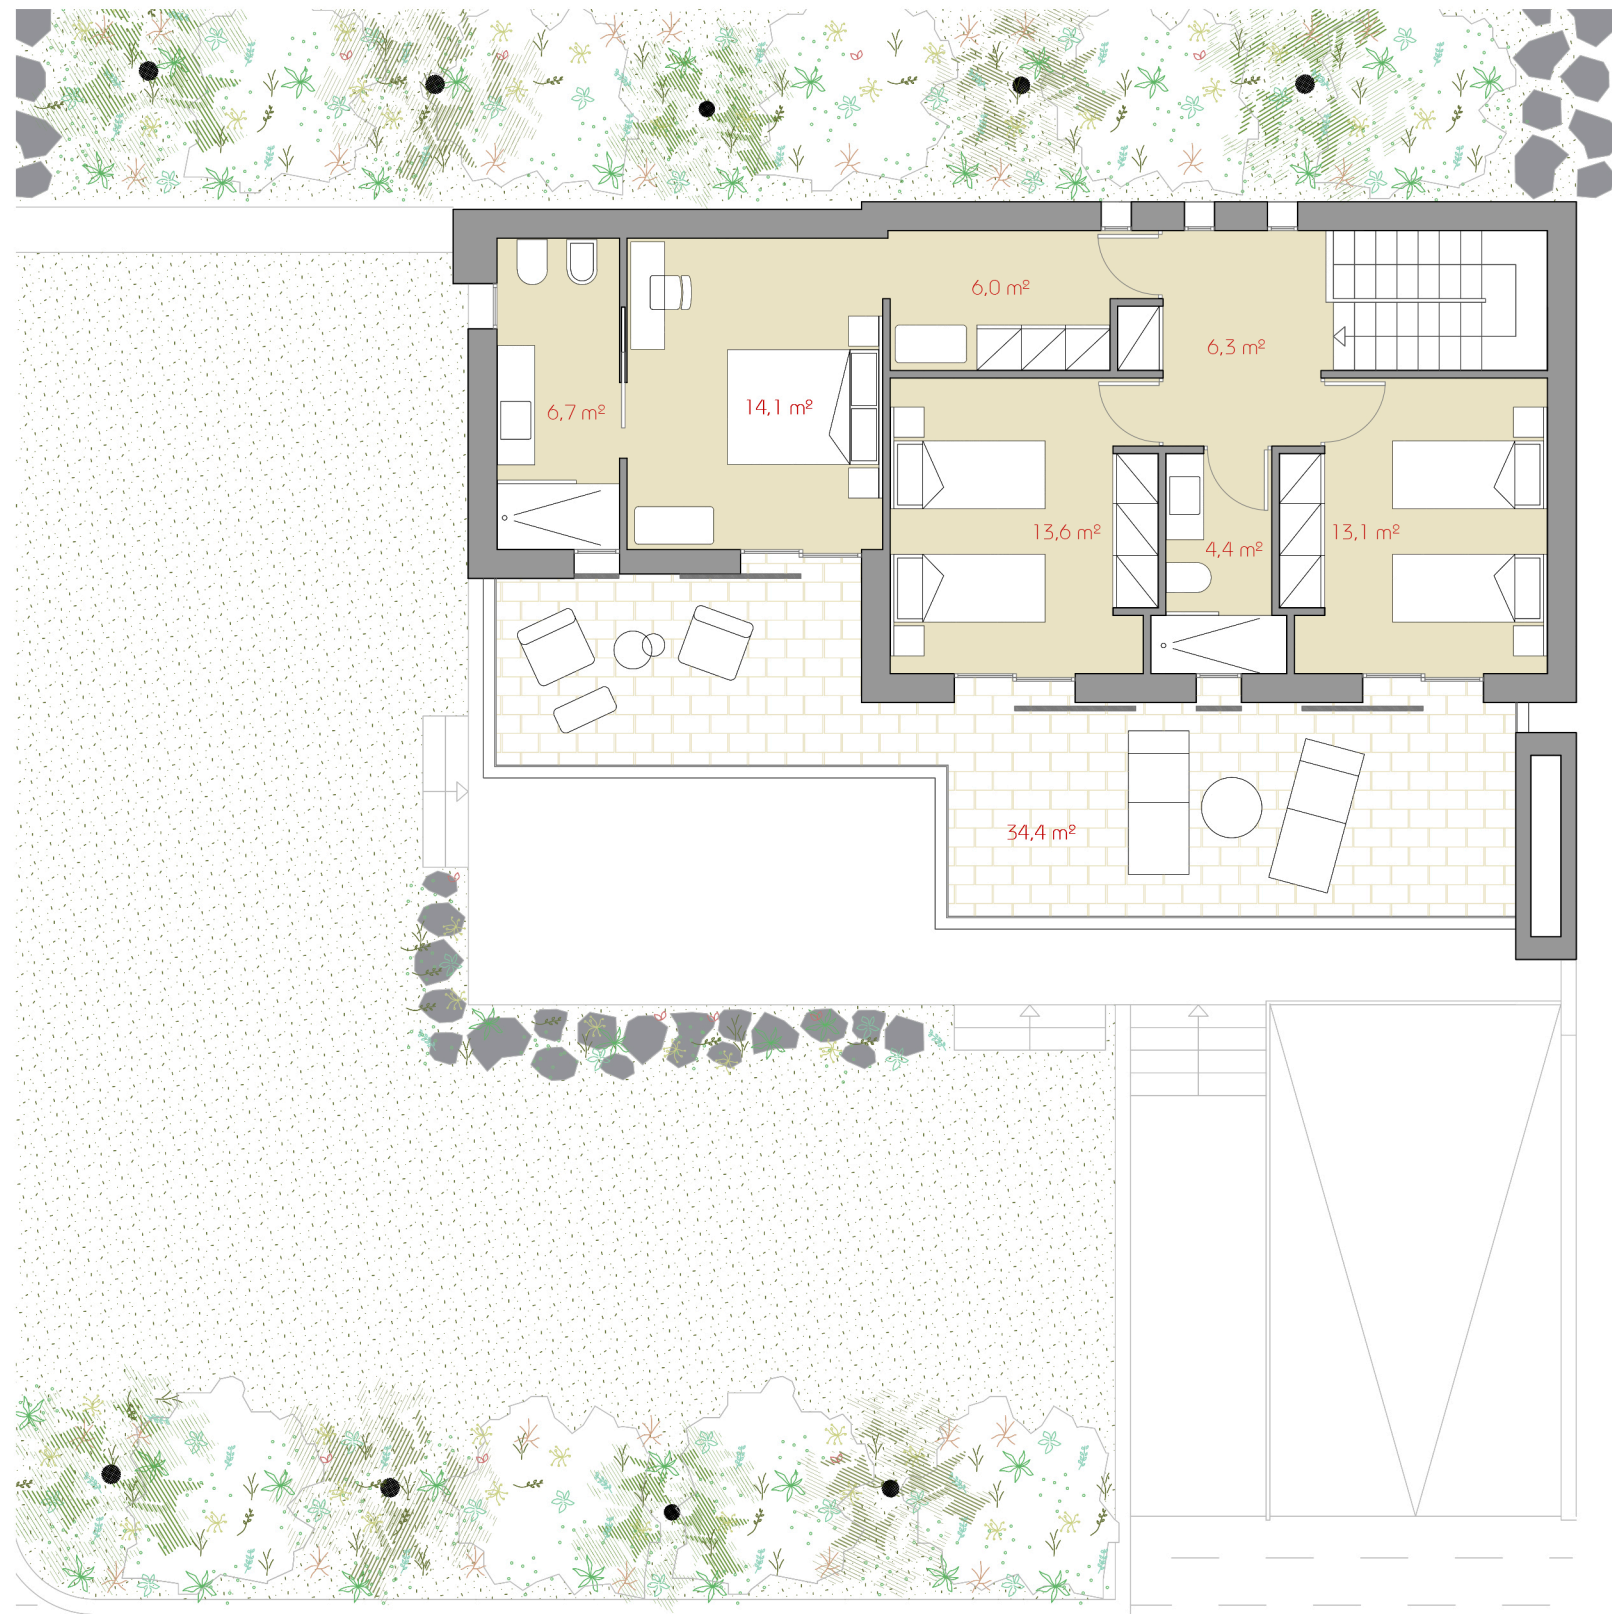

Este documento (tanto su parte gráfica como los datos referidos a superficies) tiene carácter meramente orientativo, sin perjuicio de la información más exacta contenida en la documentación técnica del edificio. Todo el mobiliario que se muestra en este plano, incluido el de la cocina, se ha incluido a efectos meramente orientativos y decorativos.

Escala gráfica

1:100

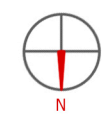


VIVIENDA nº 10 PARCELA 3.2

*Nature*  
**SONPARC**  
by Quabit



### Cuadro de superficies


Superficie Útil	197,9 m <sup>2</sup>
Superficie Construida	303,4m <sup>2</sup>
Superficie Terraza	64,5 m <sup>2</sup>
Superficie Parcela	347,8 m <sup>2</sup>
Superficie Útil Jardín	143,4 m <sup>2</sup>

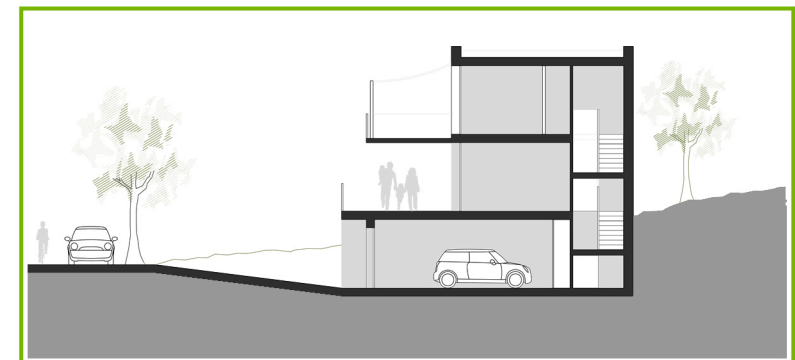

**Quabit**  
Inmobiliaria



# Planta Sótano

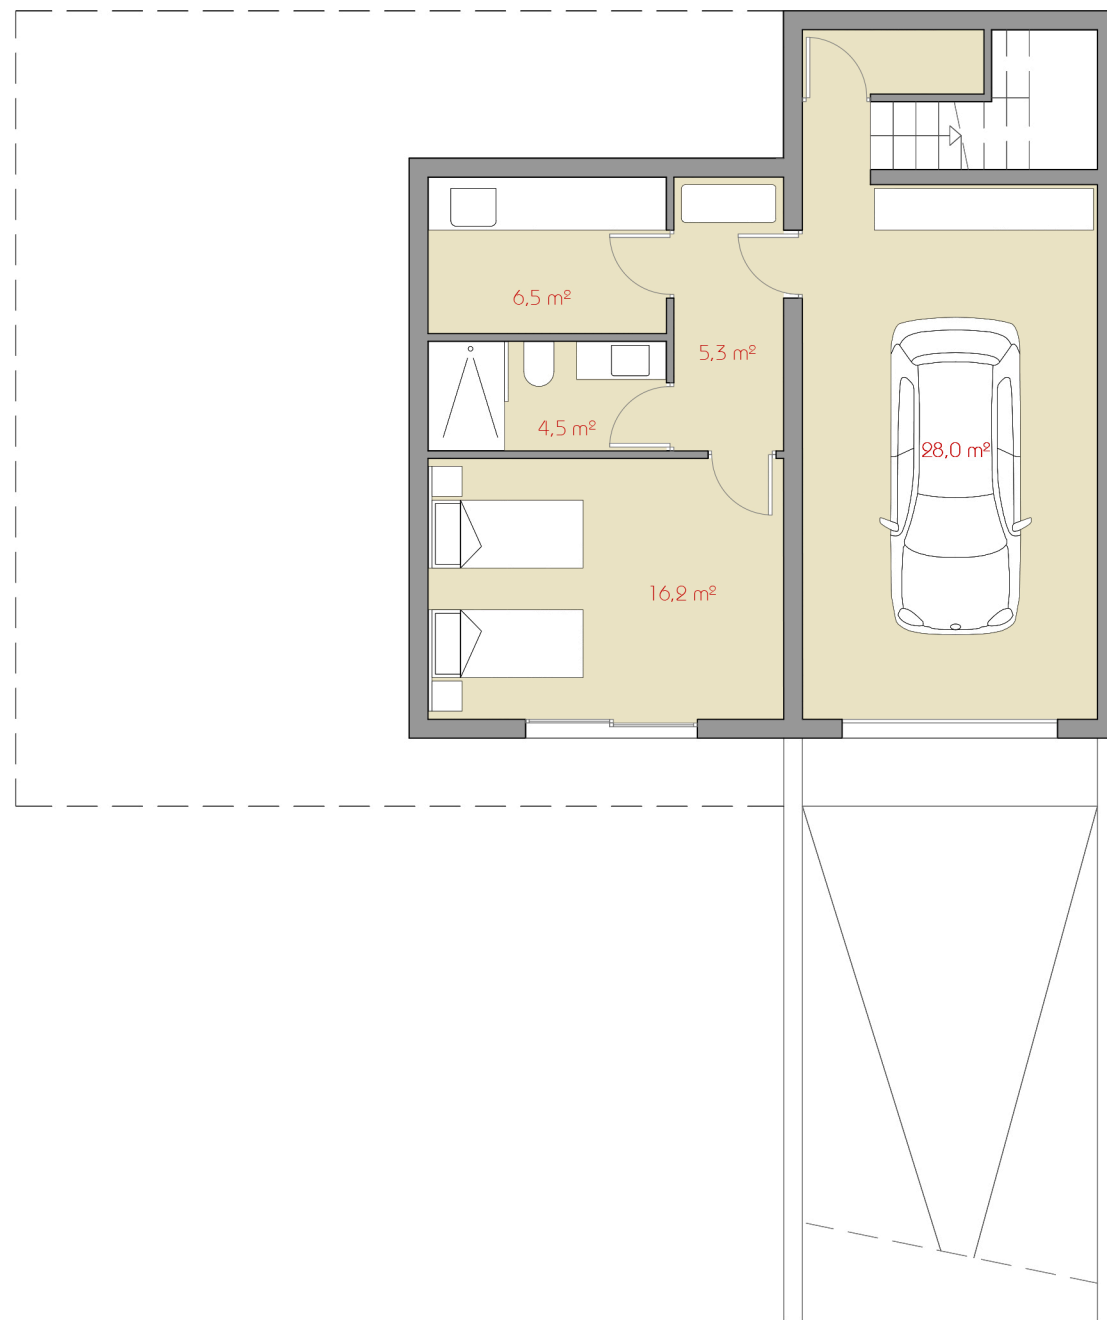

Este documento (tanto su parte gráfica como los datos referidos a superficies) tiene carácter meramente orientativo, sin perjuicio de la información más exacta contenida en la documentación técnica del edificio. Todo el mobiliario que se muestra en este plano, incluido el de la cocina, se ha incluido a efectos meramente orientativos y decorativos.

Escala gráfica

1:100





VIVIENDA nº 10 PARCELA 3.2

*Nature*  
**SONPARC**  
by Quabit



### Cuadro de superficies

Superficie Útil	197,9 m <sup>2</sup>
Superficie Construida	303,4m <sup>2</sup>
Superficie Terraza	64,5 m <sup>2</sup>
Superficie Parcela	347,8 m <sup>2</sup>
Superficie Útil Jardín	143,4 m <sup>2</sup>

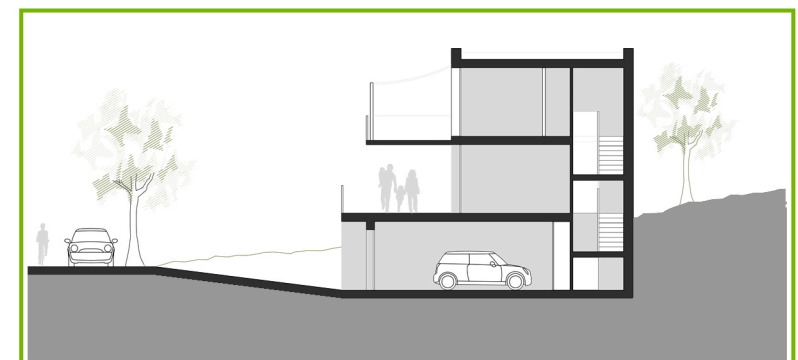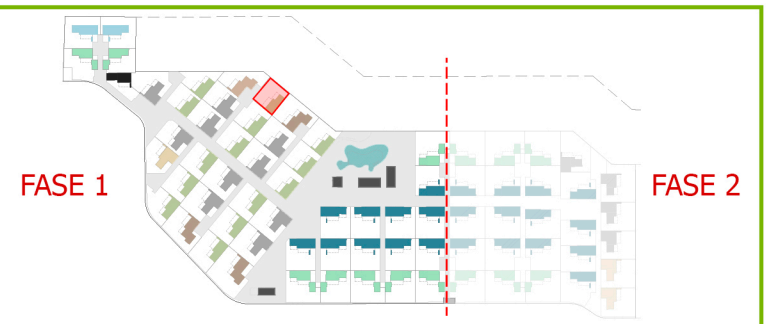

**Quabit**  
Inmobiliaria