


Planta Baja

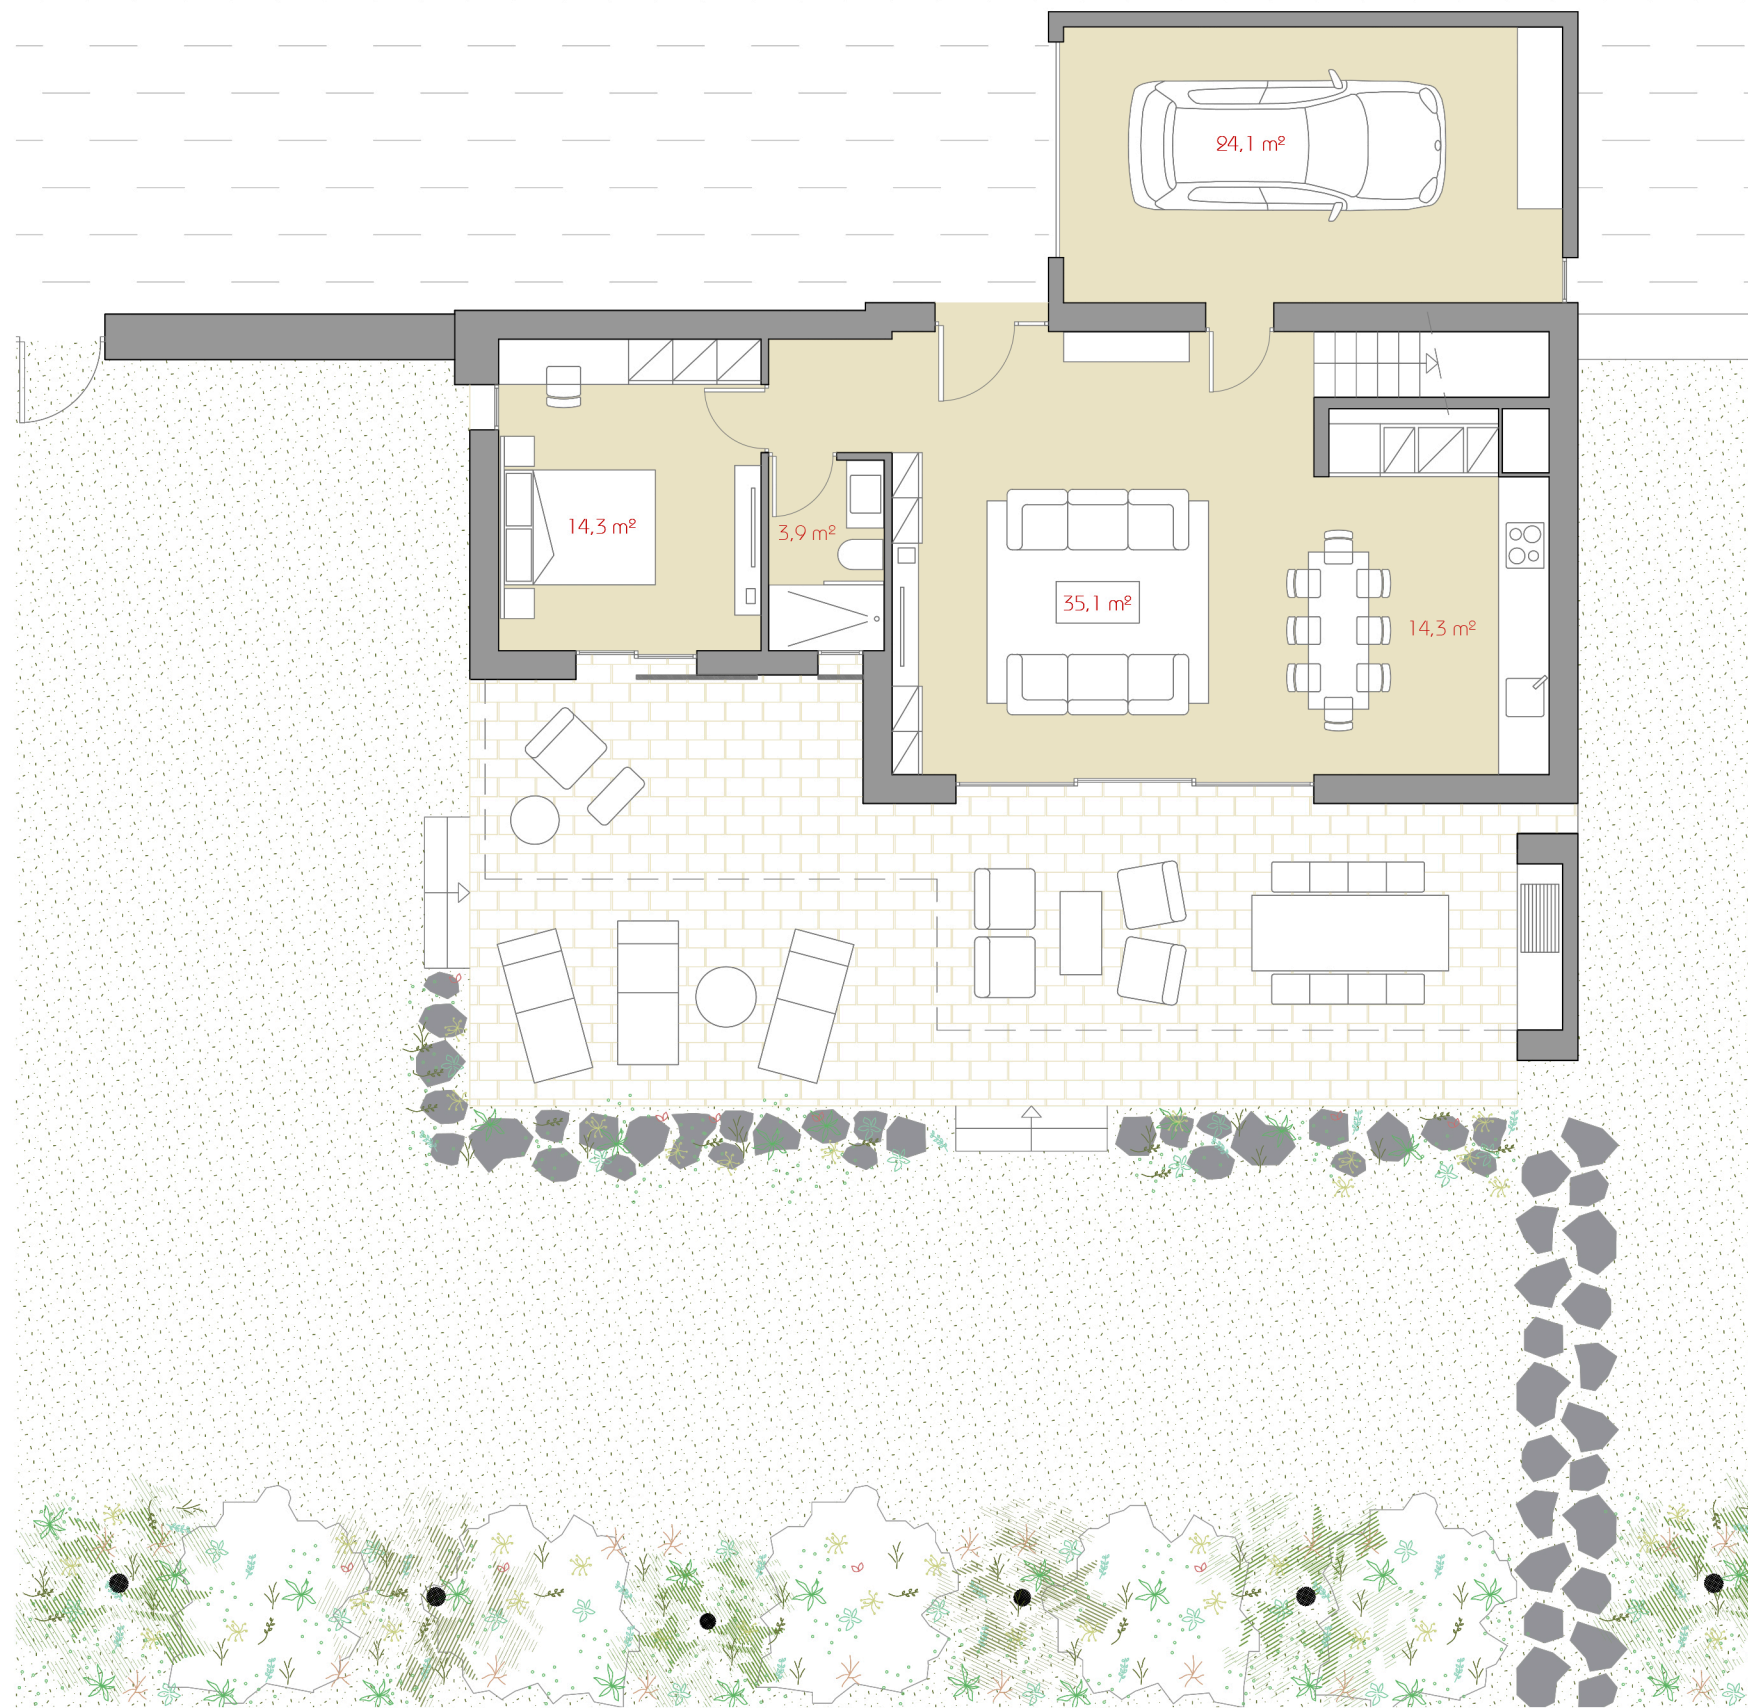

Escala gráfica

1:100



Este documento (tanto su parte gráfica como los datos referidos a superficies) tiene carácter meramente orientativo, sin perjuicio de la información más exacta contenida en la documentación técnica del edificio. Todo el mobiliario que se muestra en este plano, incluido el de la cocina, se ha incluido a efectos meramente orientativos y decorativos.



VIVIENDA nº 11 PARCELA 3.3

Nature
SONPARC
by Quabit



Cuadro de superficies


Superficie Útil	161,5 m ²
Superficie Construida	247,4 m ²
Superficie Terraza	64,5 m ²
Superficie Parcela	374,9 m ²
Superficie Útil Jardín	160,2 m ²

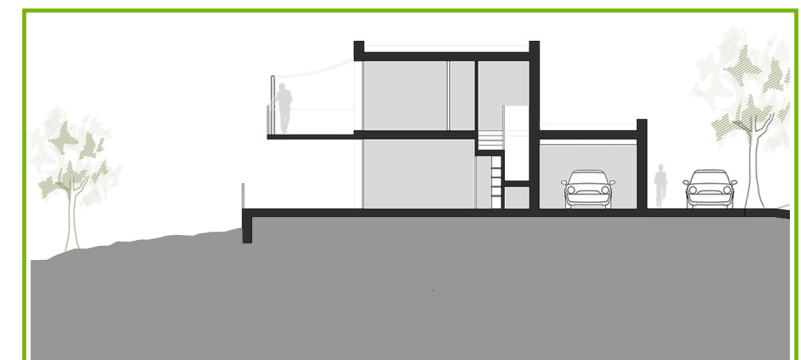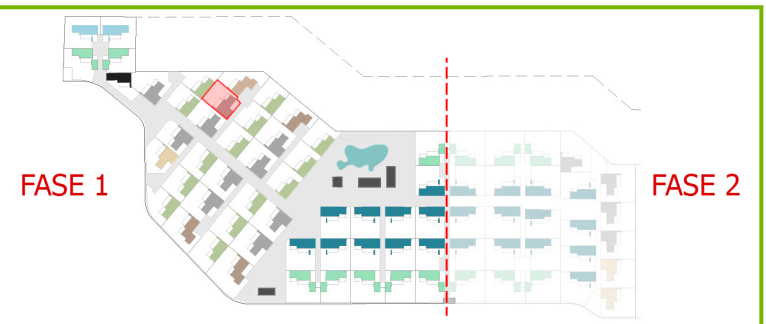

Quabit
Inmobiliaria

Planta Primera

Este documento (tanto su parte gráfica como los datos referidos a superficies) tiene carácter meramente orientativo, sin perjuicio de la información más exacta contenida en la documentación técnica del edificio. Todo el mobiliario que se muestra en este plano, incluido el de la cocina, se ha incluido a efectos meramente orientativos y decorativos.

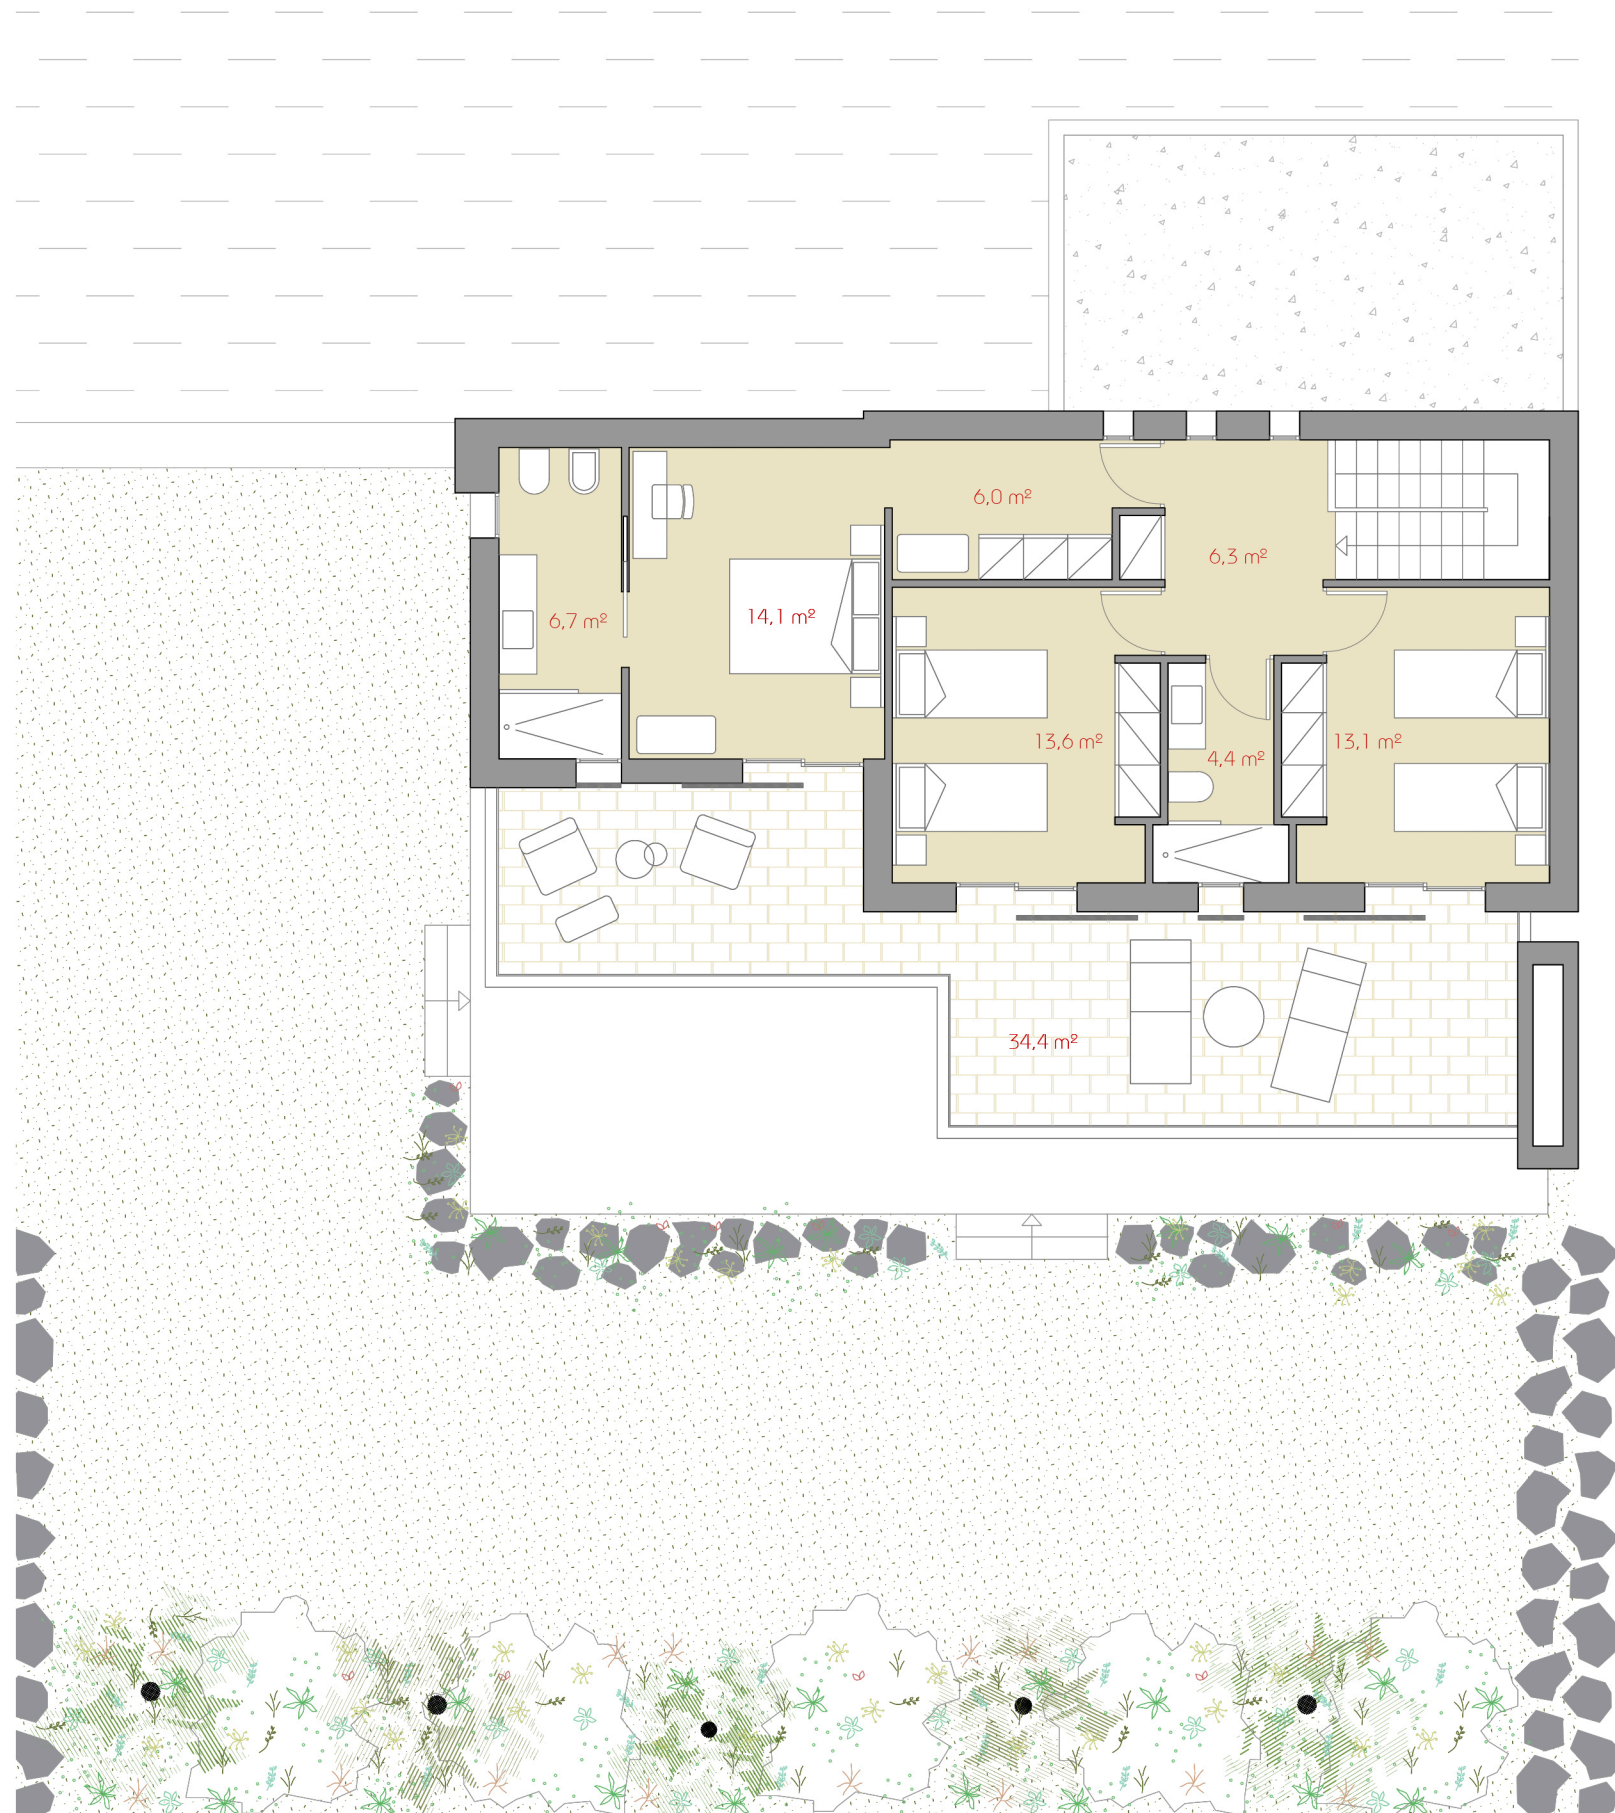

Escala gráfica

1:100





VIVIENDA nº 11 PARCELA 3.3

Nature
SONPARC
by Quabit



Cuadro de superficies

Superficie Útil	161,5 m ²
Superficie Construida	247,4 m ²
Superficie Terraza	64,5 m ²
Superficie Parcela	374,9 m ²
Superficie Útil Jardín	160,2 m ²

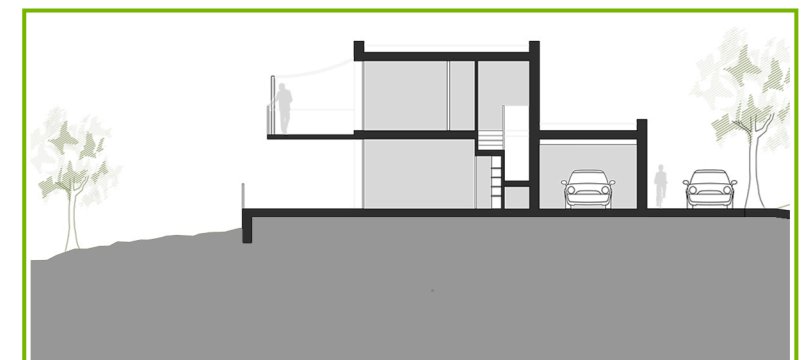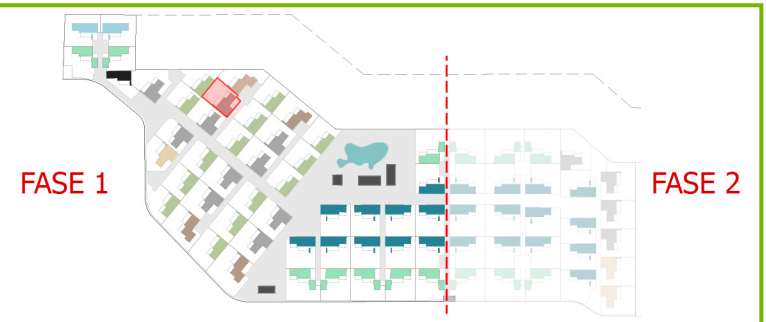

Quabit
Inmobiliaria