


# Planta Baja

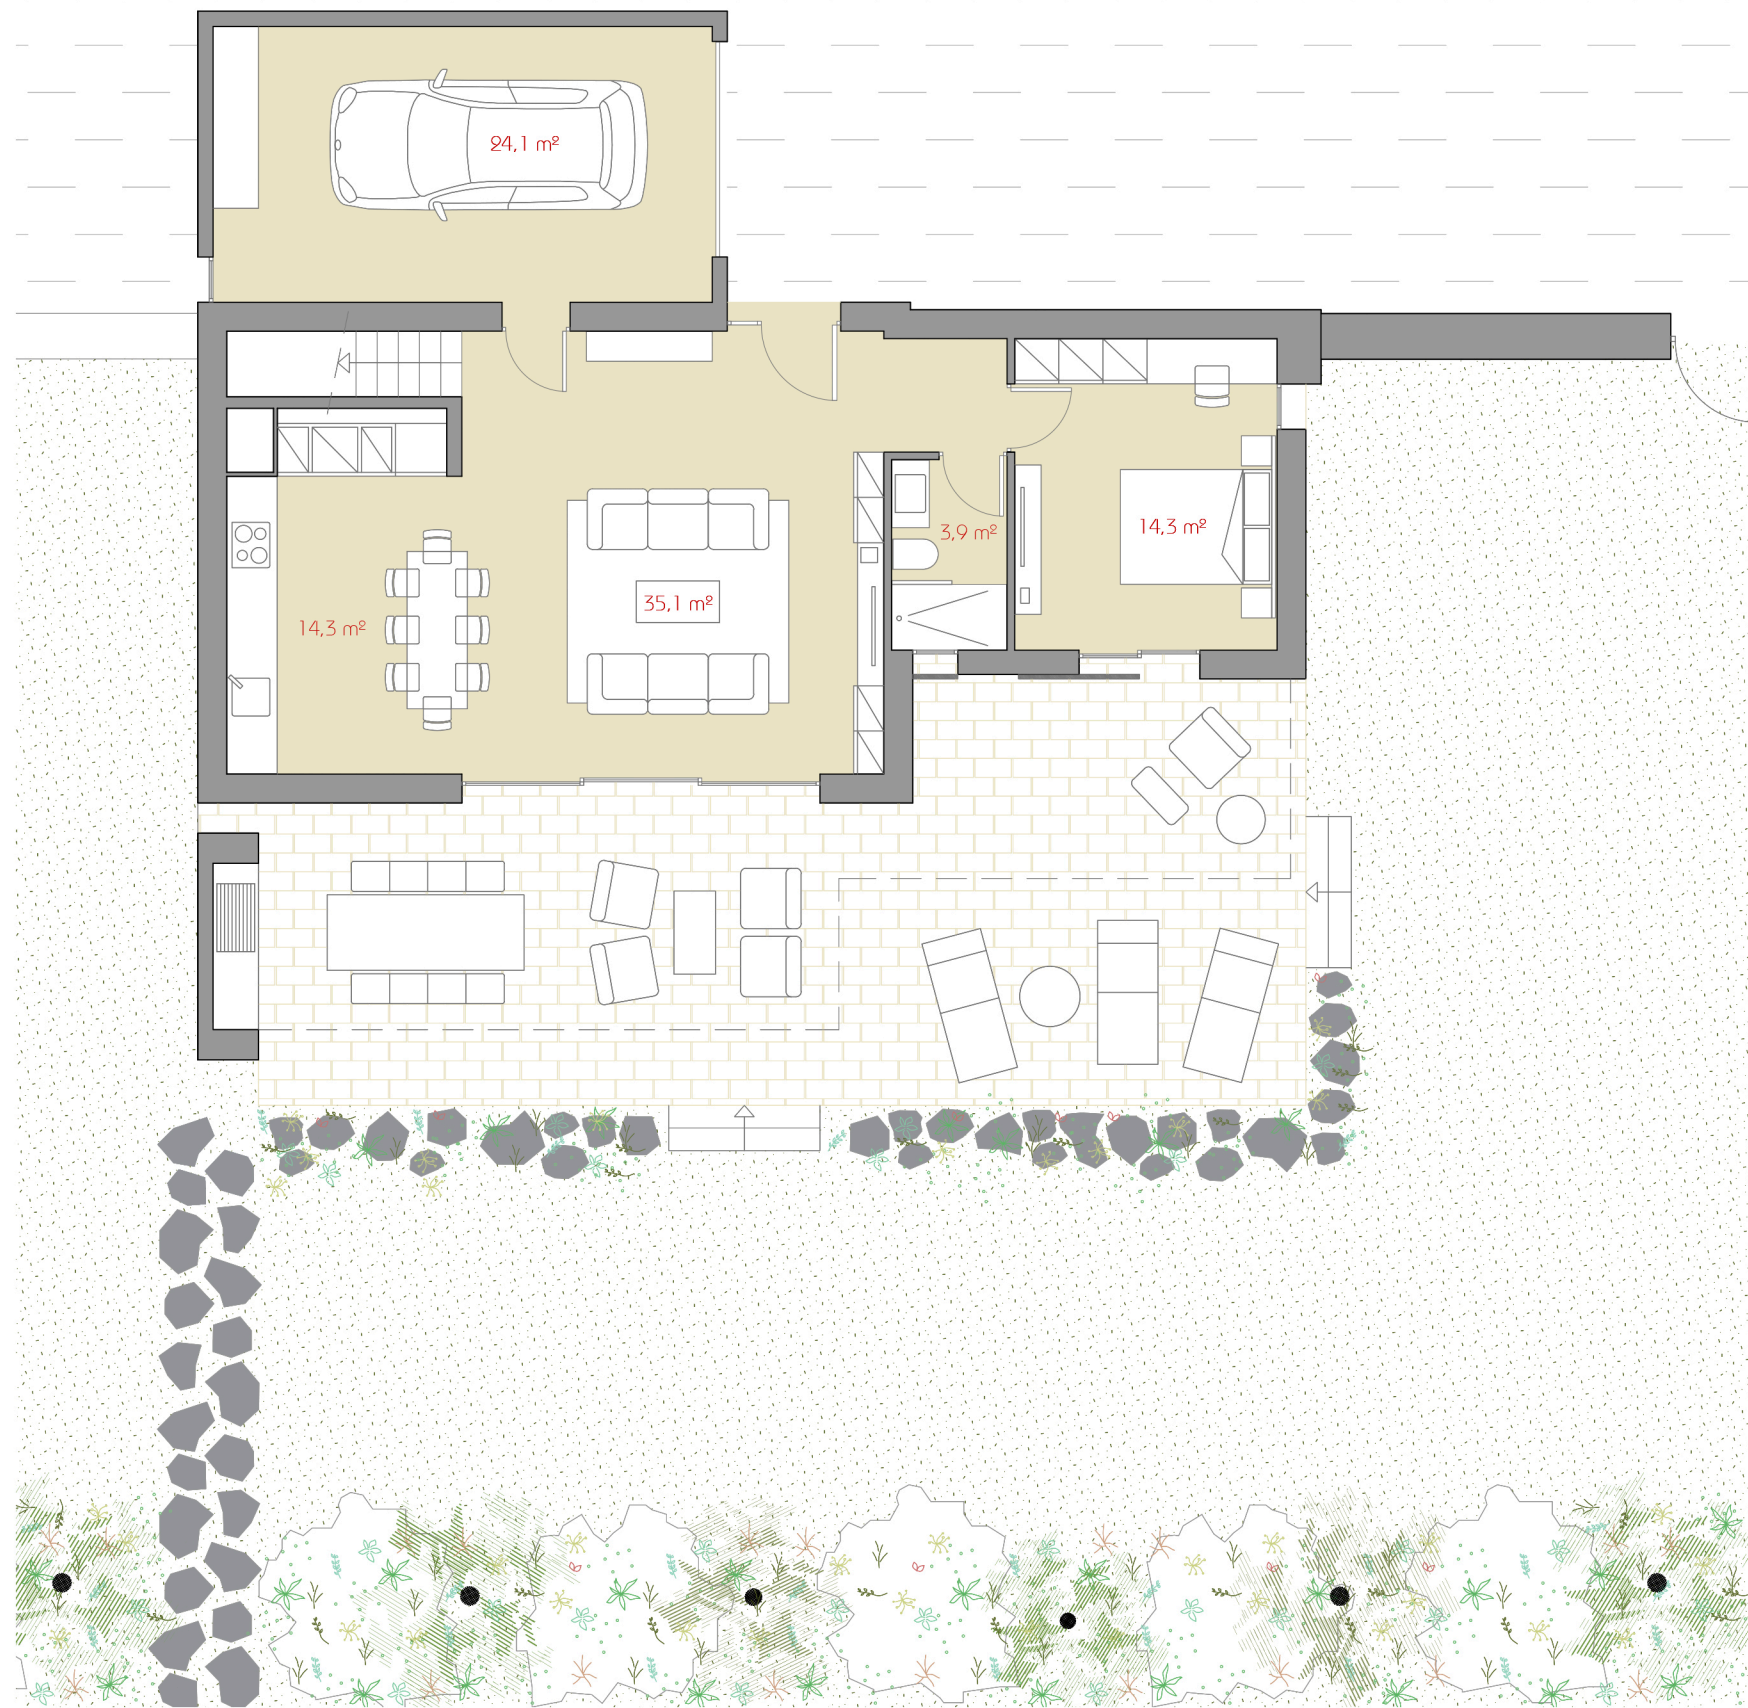

Escala gráfica

1:100



Este documento (tanto su parte gráfica como los datos referidos a superficies) tiene carácter meramente orientativo, sin perjuicio de la información más exacta contenida en la documentación técnica del edificio. Todo el mobiliario que se muestra en este plano, incluido el de la cocina, se ha incluido a efectos meramente orientativos y decorativos.



VIVIENDA nº 26 PARCELA 4.7

*Nature*  
**SONPARC**  
by Quabit



### Cuadro de superficies

Superficie Útil	161,5 m <sup>2</sup>
Superficie Construida	247,4 m <sup>2</sup>
Superficie Terraza	64,5 m <sup>2</sup>
Superficie Parcela	469,8 m <sup>2</sup>
Superficie Útil Jardín	228,1 m <sup>2</sup>

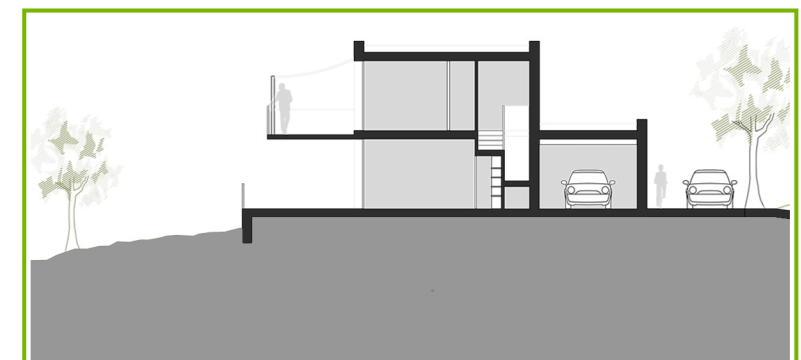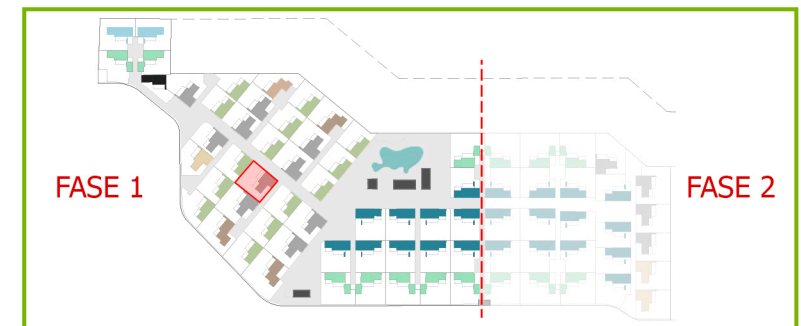

**Quabit**  
Inmobiliaria

# Planta Primera

Este documento (tanto su parte gráfica como los datos referidos a superficies) tiene carácter meramente orientativo, sin perjuicio de la información más exacta contenida en la documentación técnica del edificio. Todo el mobiliario que se muestra en este plano, incluido el de la cocina, se ha incluido a efectos meramente orientativos y decorativos.



Escala gráfica

1:100





VIVIENDA nº 26 PARCELA 4.7

*Nature*  
**SONPARC**  
by Quabit



### Cuadro de superficies

Superficie Útil	161,5 m <sup>2</sup>
Superficie Construida	247,4 m <sup>2</sup>
Superficie Terraza	64,5 m <sup>2</sup>
Superficie Parcela	469,8 m <sup>2</sup>
Superficie Útil Jardín	228,1 m <sup>2</sup>

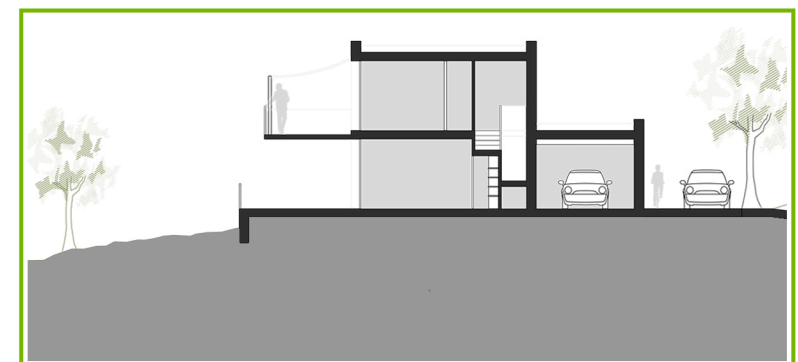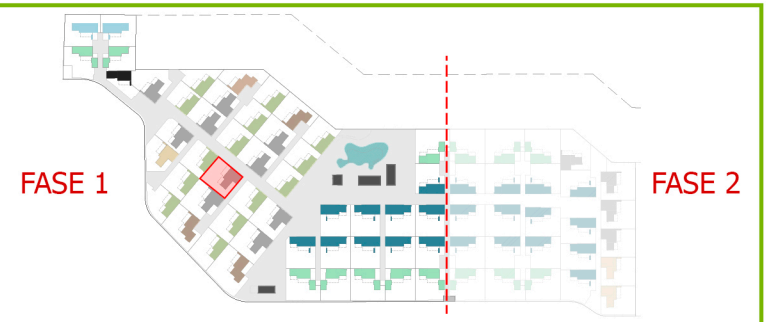

**Quabit**  
Inmobiliaria