
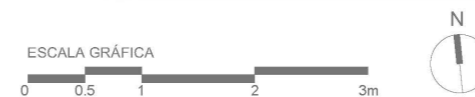


OPCIÓN PRINCIPAL

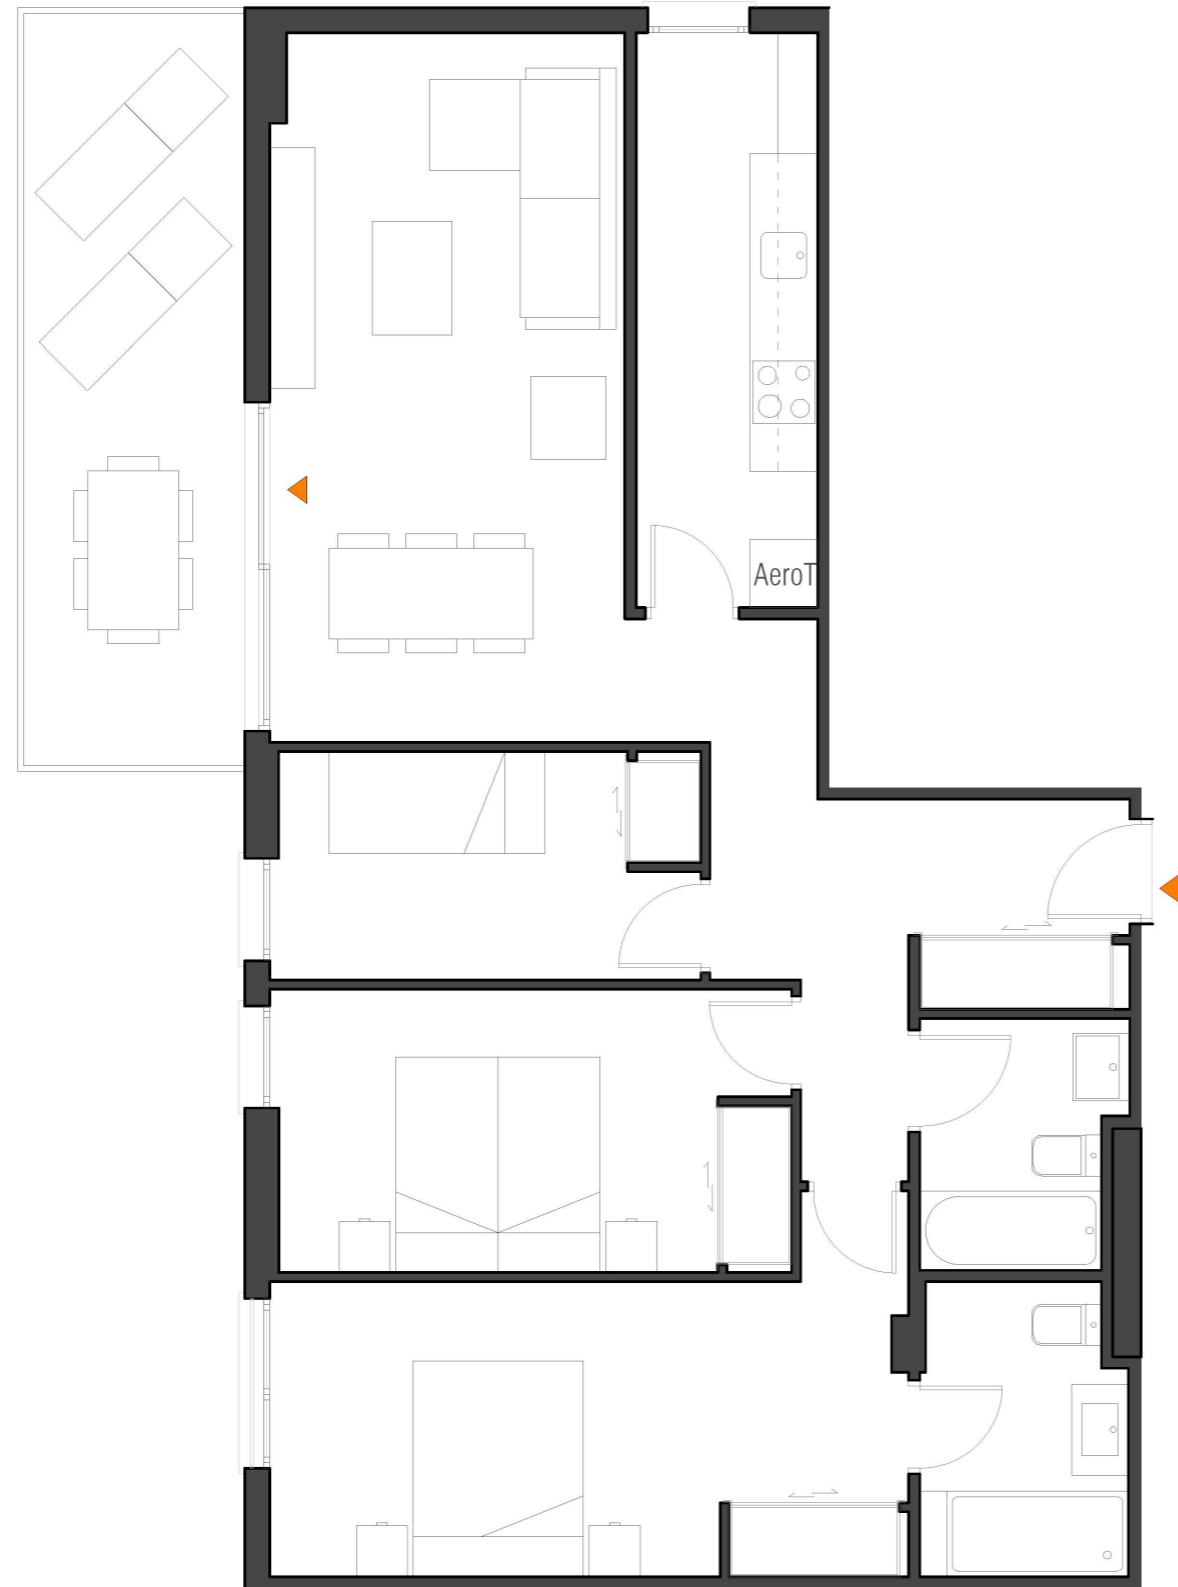

Este documento (tanto su parte gráfica como los datos referidos a superficies) tiene carácter meramente orientativo. Sin perjuicio de la información exacta contenida en la documentación técnica del edificio. Todo el mobiliario que se muestra en este plano, incluido el de la cocina, se ha incluido a efectos meramente orientativos y decorativos. Los datos referidos a superficies, distribución y linderos son meramente orientativos y pueden sufrir variaciones como consecuencia de exigencias comerciales, jurídicas técnicas o de ejecución de proyecto.

SUNRISE TOWER

AVENIDA RUMANÍA 24. CALPE




VIVIENDA TIPO 2 (6ud)

4ºA, 6ºA, 12ºA
5ºD, 11ºD, 13ºD

SUPERFICIES APROXIMADAS	m ²
Superficie útil	79
Superficie terraza	13
Superficie construida con p.p zonas comunes	105

LOCALIZACIÓN

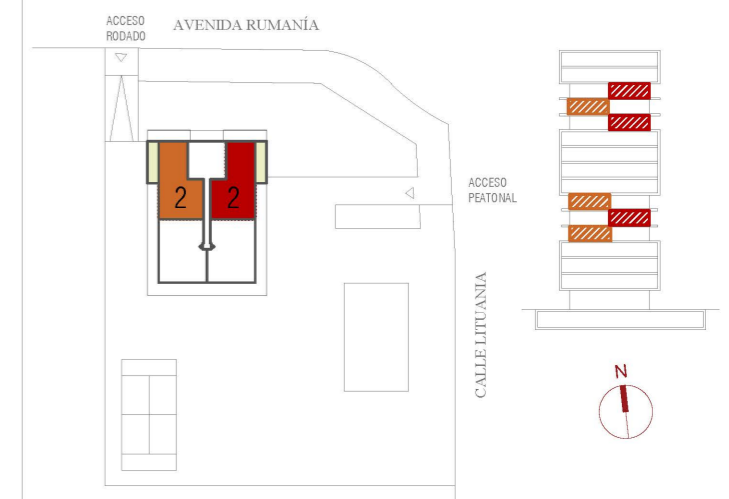

ALTAMIRA