


OPCIÓN PRINCIPAL

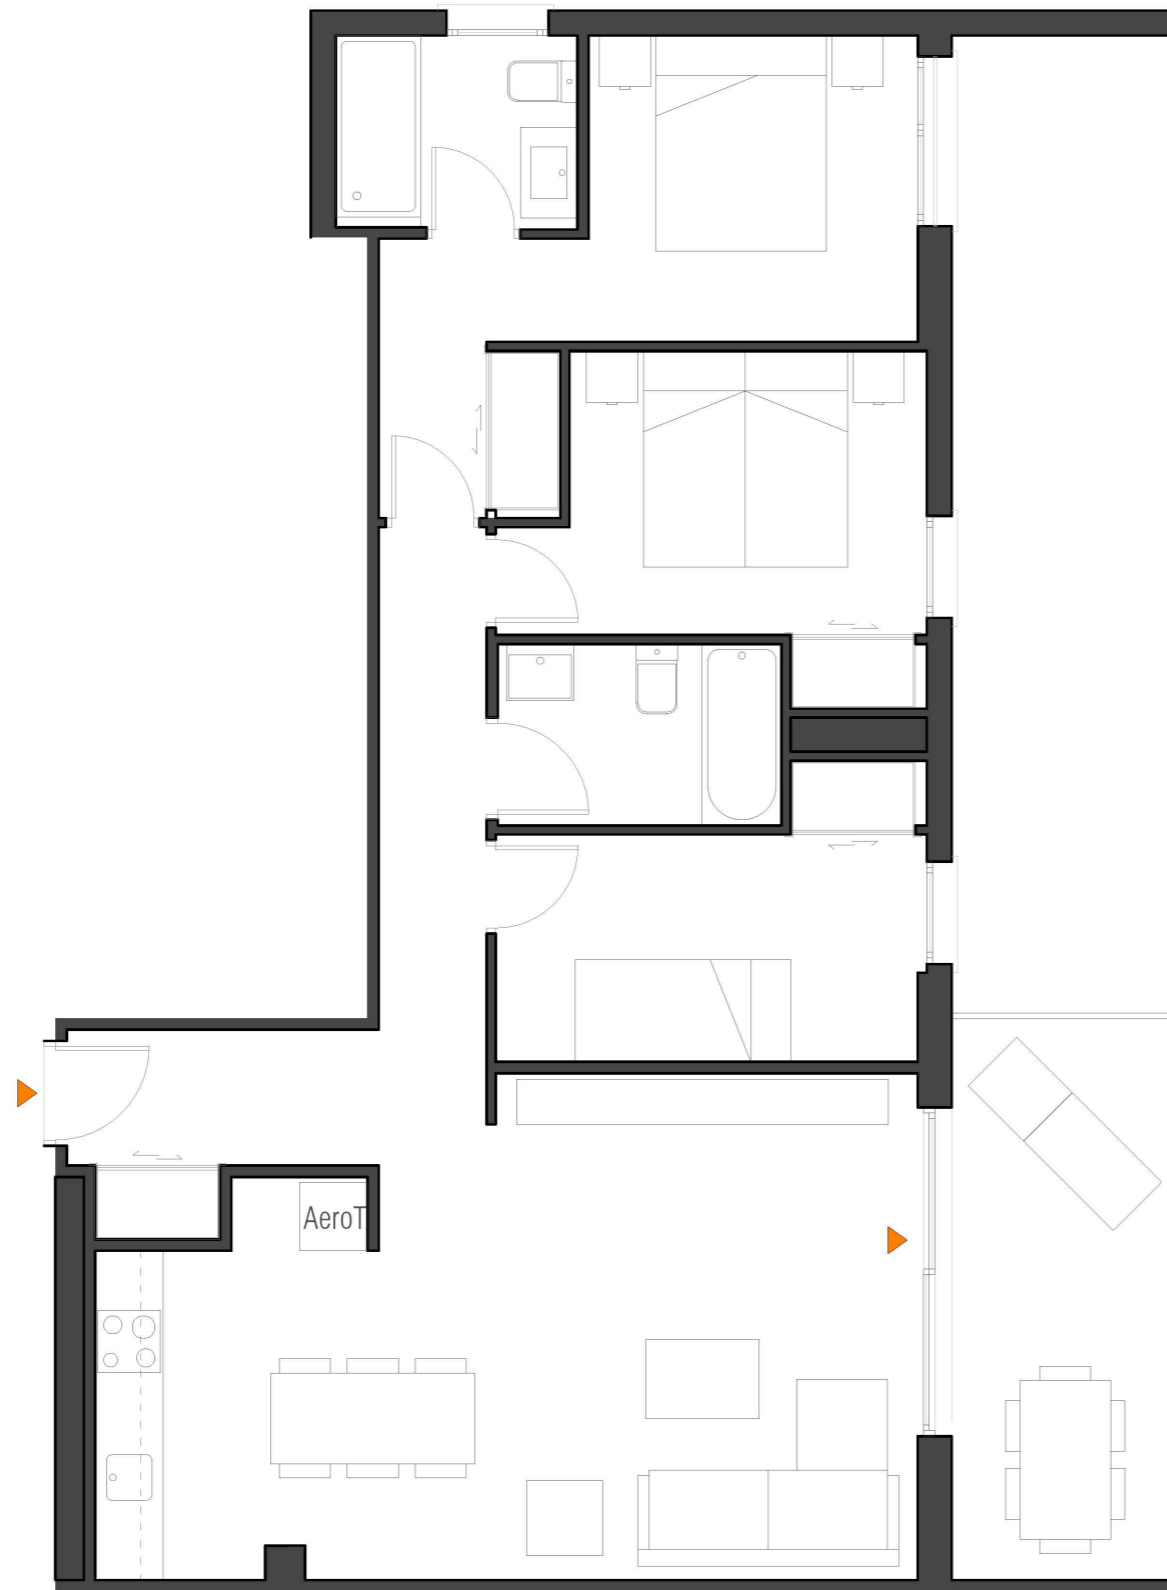

Este documento (tanto su parte gráfica como los datos referidos a superficies) tiene carácter meramente orientativo. Sin perjuicio de la información exacta contenida en la documentación técnica del edificio. Todo el mobiliario que se muestra en este plano, incluido el de la cocina, se ha incluido a efectos meramente orientativos y decorativos. Los datos referidos a superficies, distribución y linderos son meramente orientativos y pueden sufrir variaciones como consecuencia de exigencias comerciales, jurídicas técnicas o de ejecución de proyecto.

SUNRISE TOWER

AVENIDA RUMANÍA 24. CALPE




VIVIENDA TIPO 5 (8ud)

2ºA, 7ºA, 9ºA, 15ºA
2ºC, 8ºC, 10ºC, 14ºF

SUPERFICIES APROXIMADAS	m ²
Superficie útil	75
Superficie terraza	10
Superficie construida con p.p zonas comunes	99

LOCALIZACIÓN

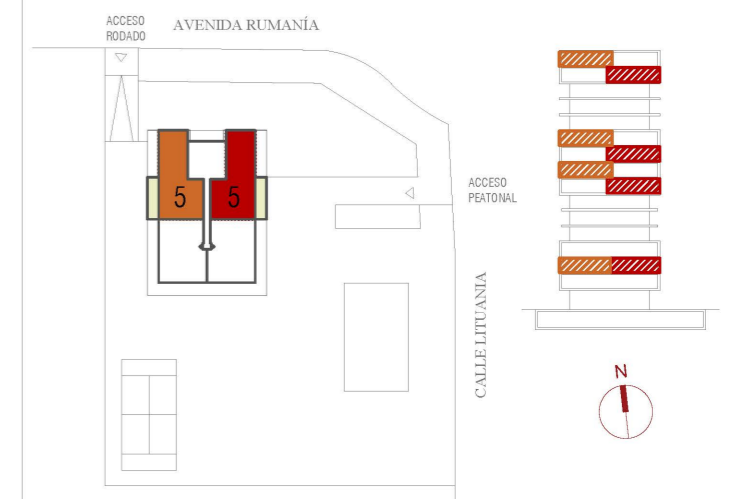

ALTAMIRA