


# TORRENT HOMES


C/ Virgen de la Soledad - C/ Santa María Mazzarello

TORRENT, VALENCIA

## PORTAL B / PLANTA P04 PUERTA 3

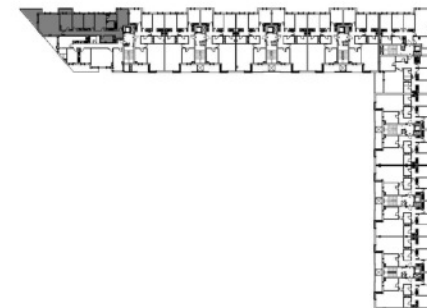

Nombre	SUP. ÚTIL	EXT/INT
Recibidor	2,95 m <sup>2</sup>	int.
Salón-Comedor	24,75 m <sup>2</sup>	int.
Cocina	10,62 m <sup>2</sup>	int.
Dormitorio principal	10,46 m <sup>2</sup>	int.
Dormitorio 2	9,54 m <sup>2</sup>	int.
Dormitorio 3	9,73 m <sup>2</sup>	int.
Dormitorio 4	12,48 m <sup>2</sup>	int.
Baño	3,57 m <sup>2</sup>	int.
Baño 2	4,43 m <sup>2</sup>	int.
Distribuidor	12,00 m <sup>2</sup>	int.
Vestidor	2,69 m <sup>2</sup>	int.
Tendedero	2,62 m <sup>2</sup>	int.
Terraza	10,87 m <sup>2</sup>	ext.

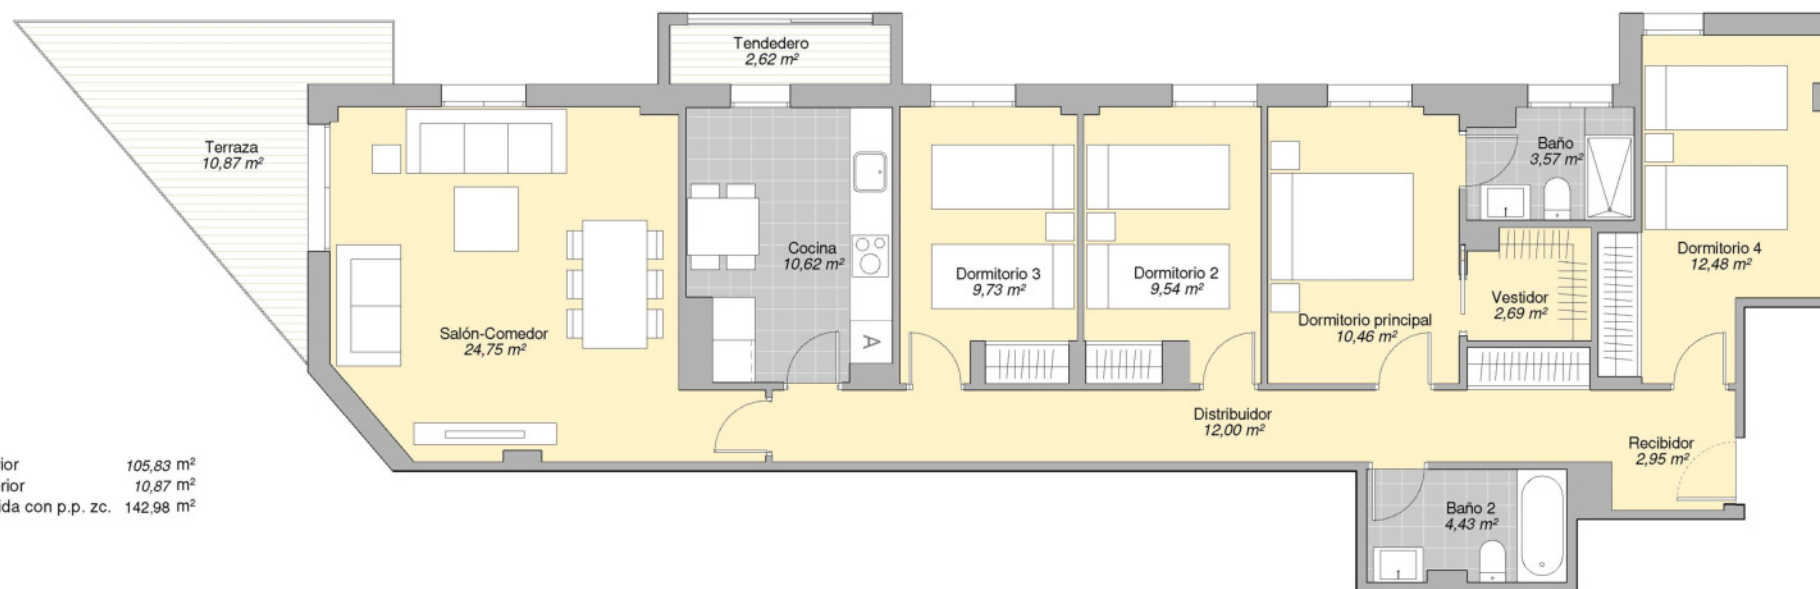

Superficie Útil Interior 105,83 m<sup>2</sup>  
 Superficie Útil Exterior 10,87 m<sup>2</sup>  
 Superficie Construida con p.p. zc. 142,98 m<sup>2</sup>

**Neinor** HOMES

Construimos casas pensando en personas.

V.03 - ABRIL 2019  
 ESCALA GRÁFICA

0 1 2 3m

